


Dr. 855 und
1941


5

5

Bohningen n. 2.

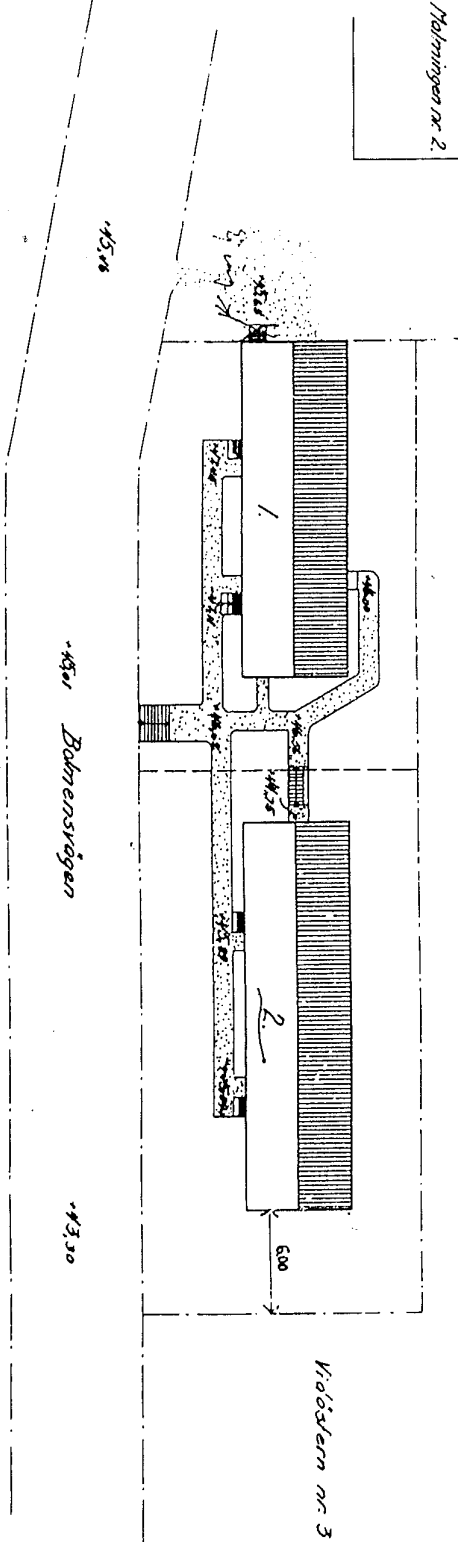

Wäldern n. 3

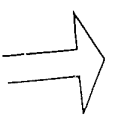

Wäldern n. 3.
Lageplan
1945

Dr. Wäldern n. 3. Lageplan

Situationsplan.

Stockholm den 1.3.1945

ANSEL GRONWALL FRISCH


ARCHITECT

Handwritten signature: Adolf Grönwall


Skala 1:400



KV. VIDÖSTERN NR. 1. AVLOPPSLEDNINGAR.

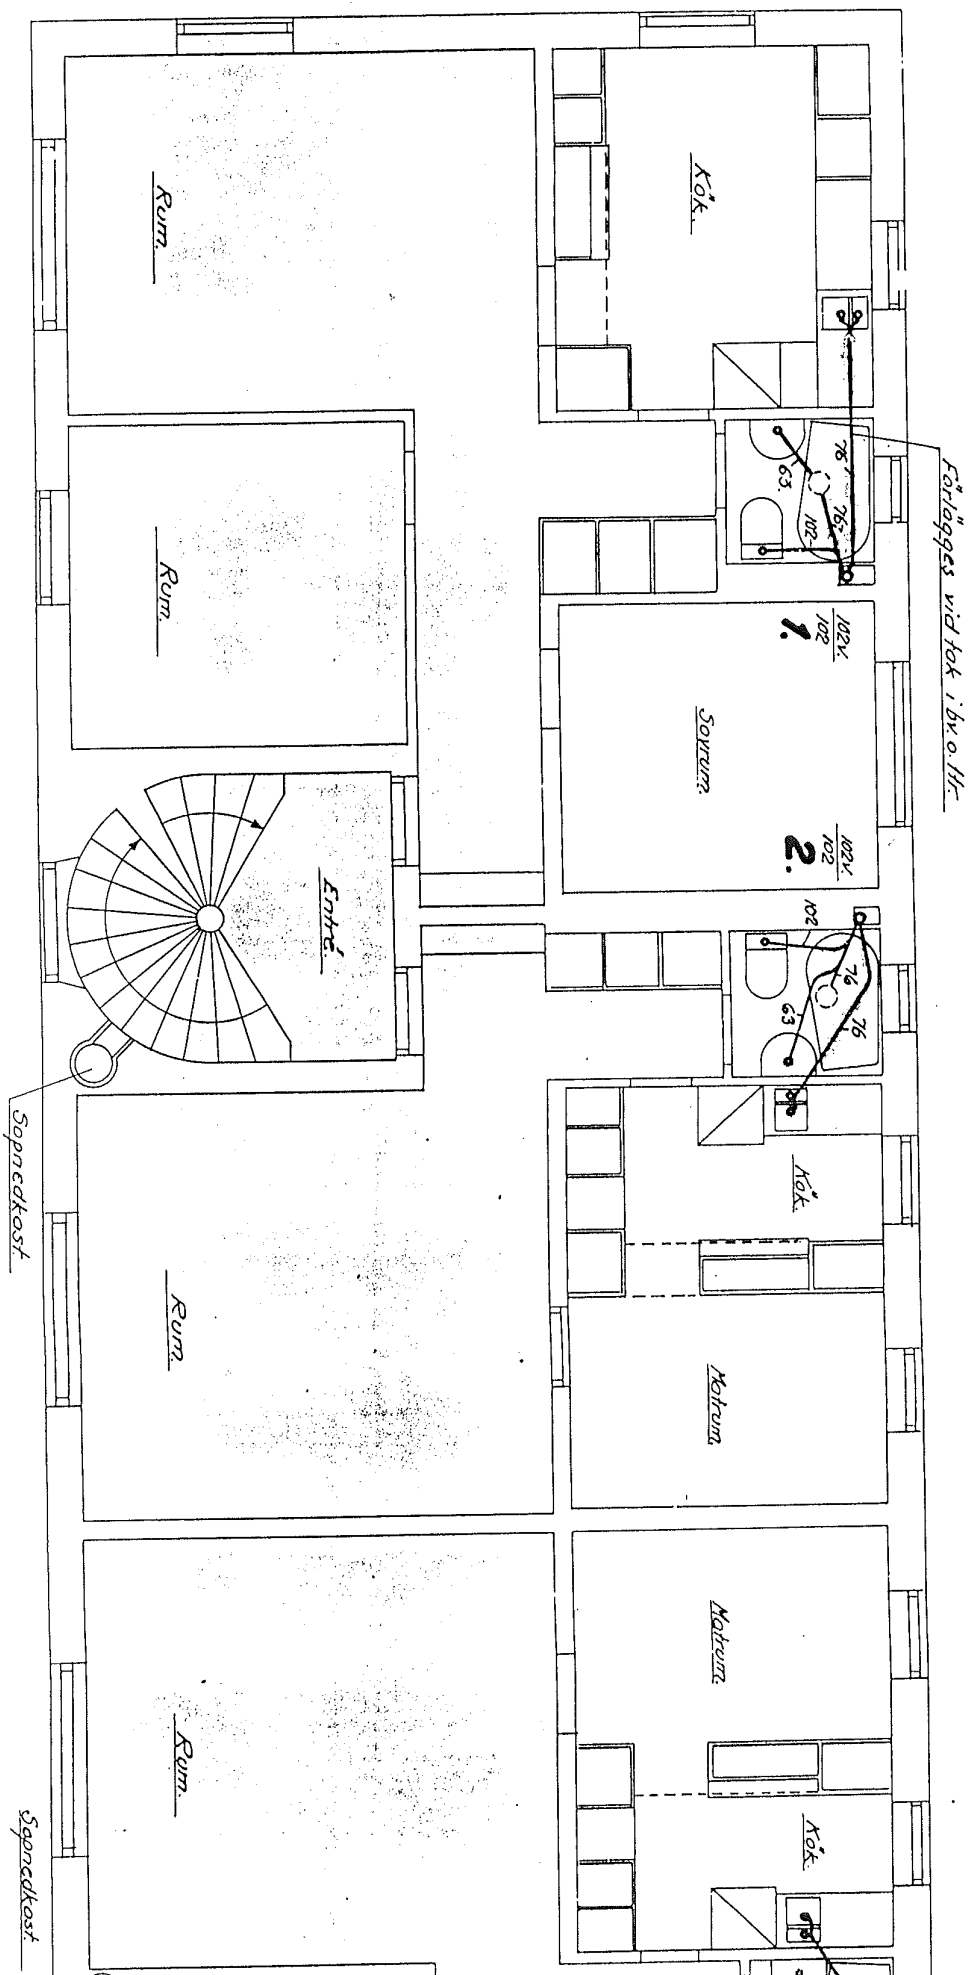


Skala 1:50.

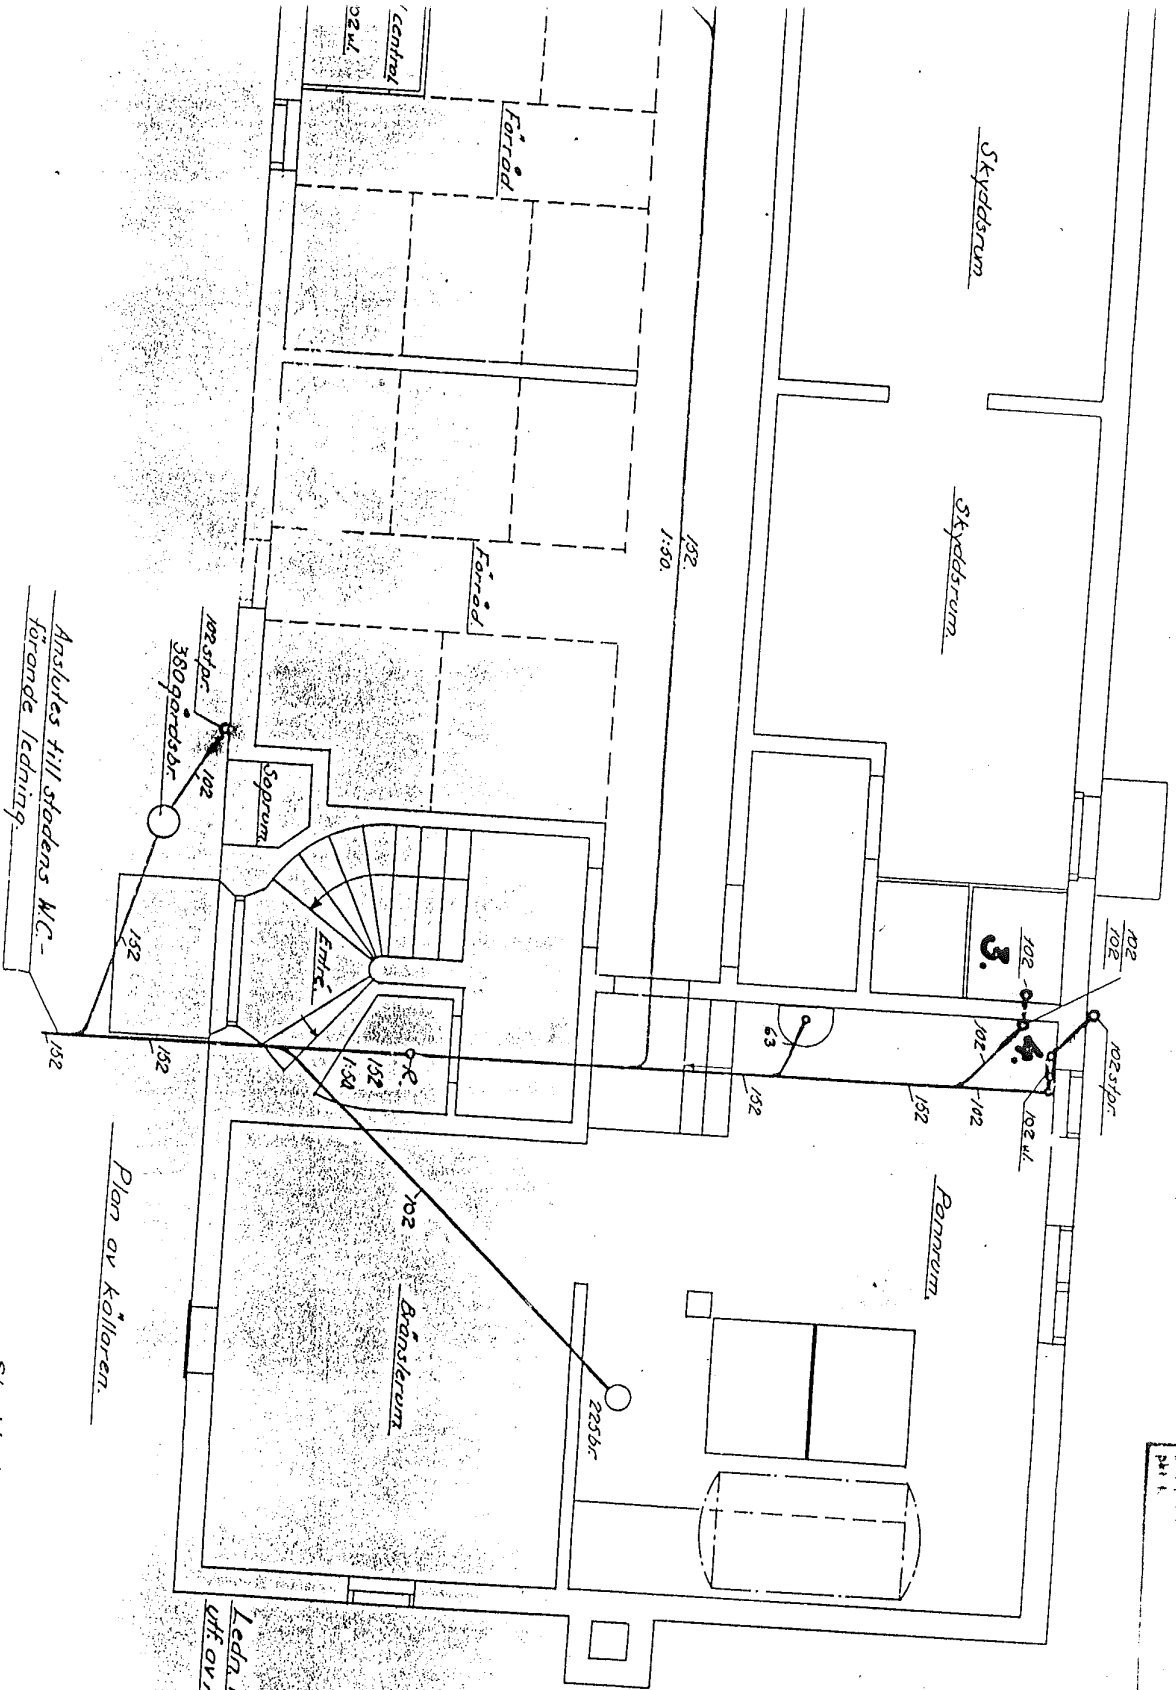


Stockholm den 20.3.45

100

KV. VIDÖSTERN NR. 2. AVLOPSPLEDNINGAR.

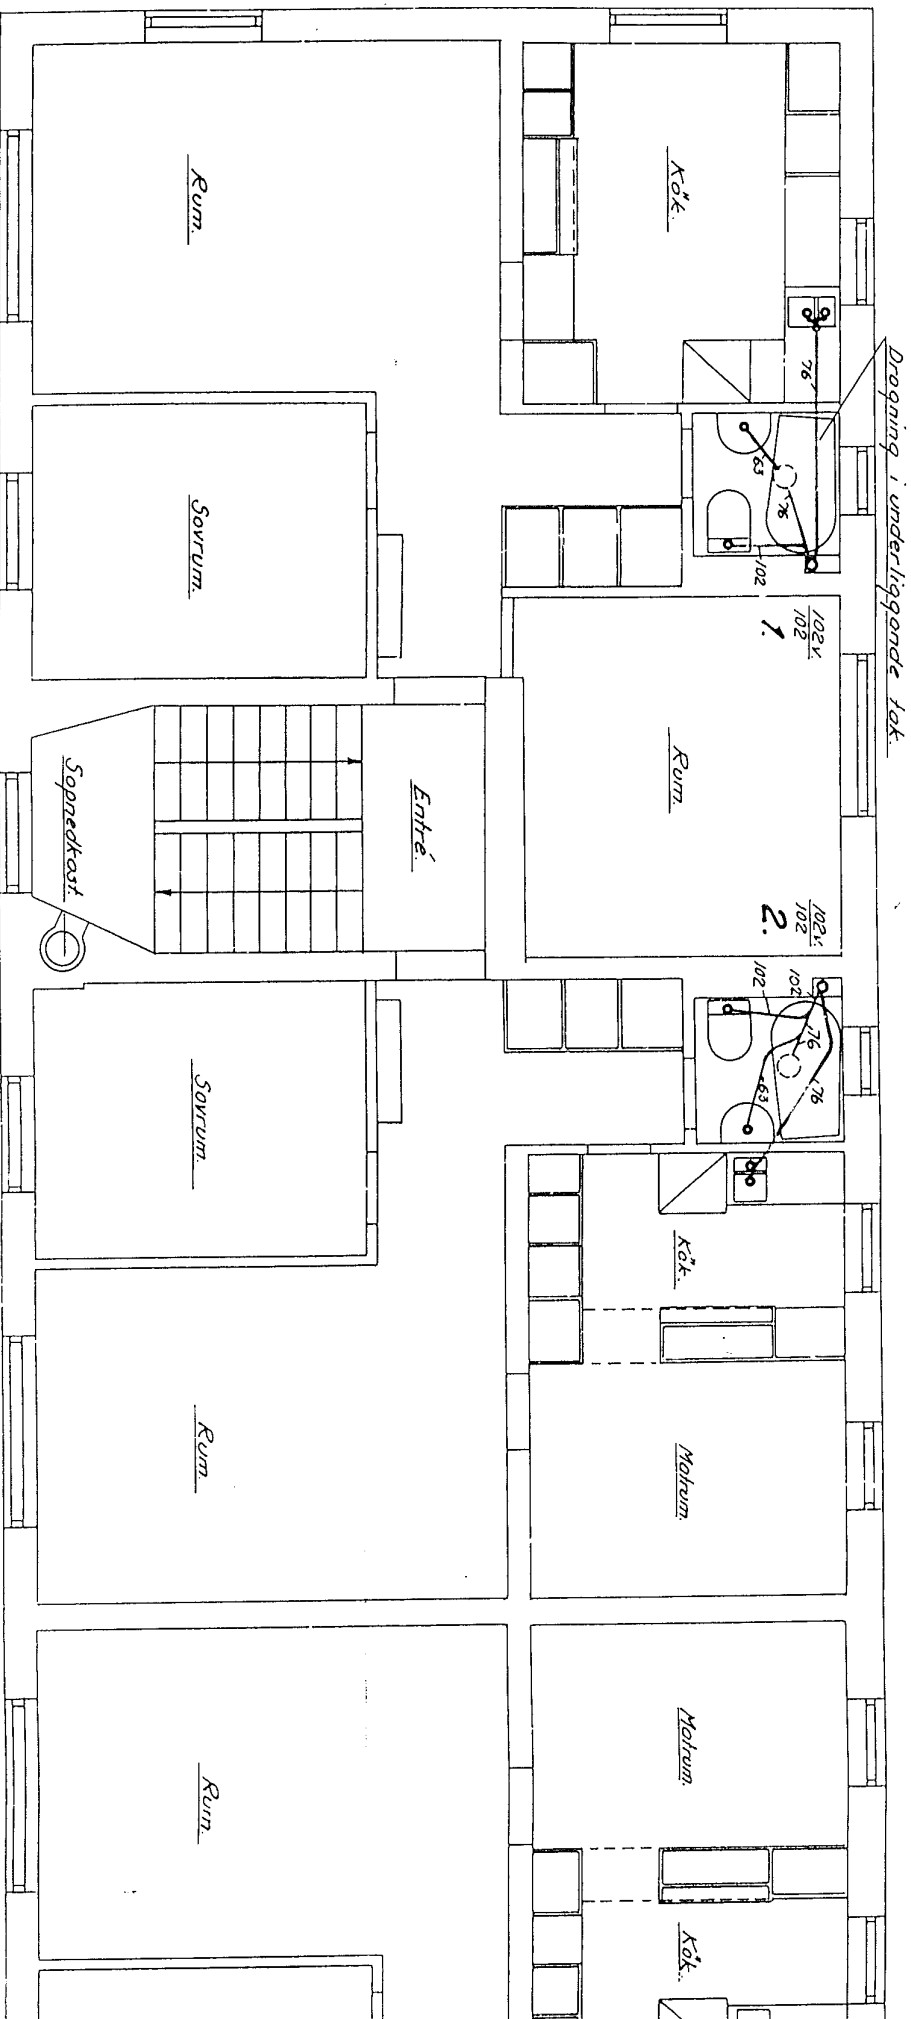


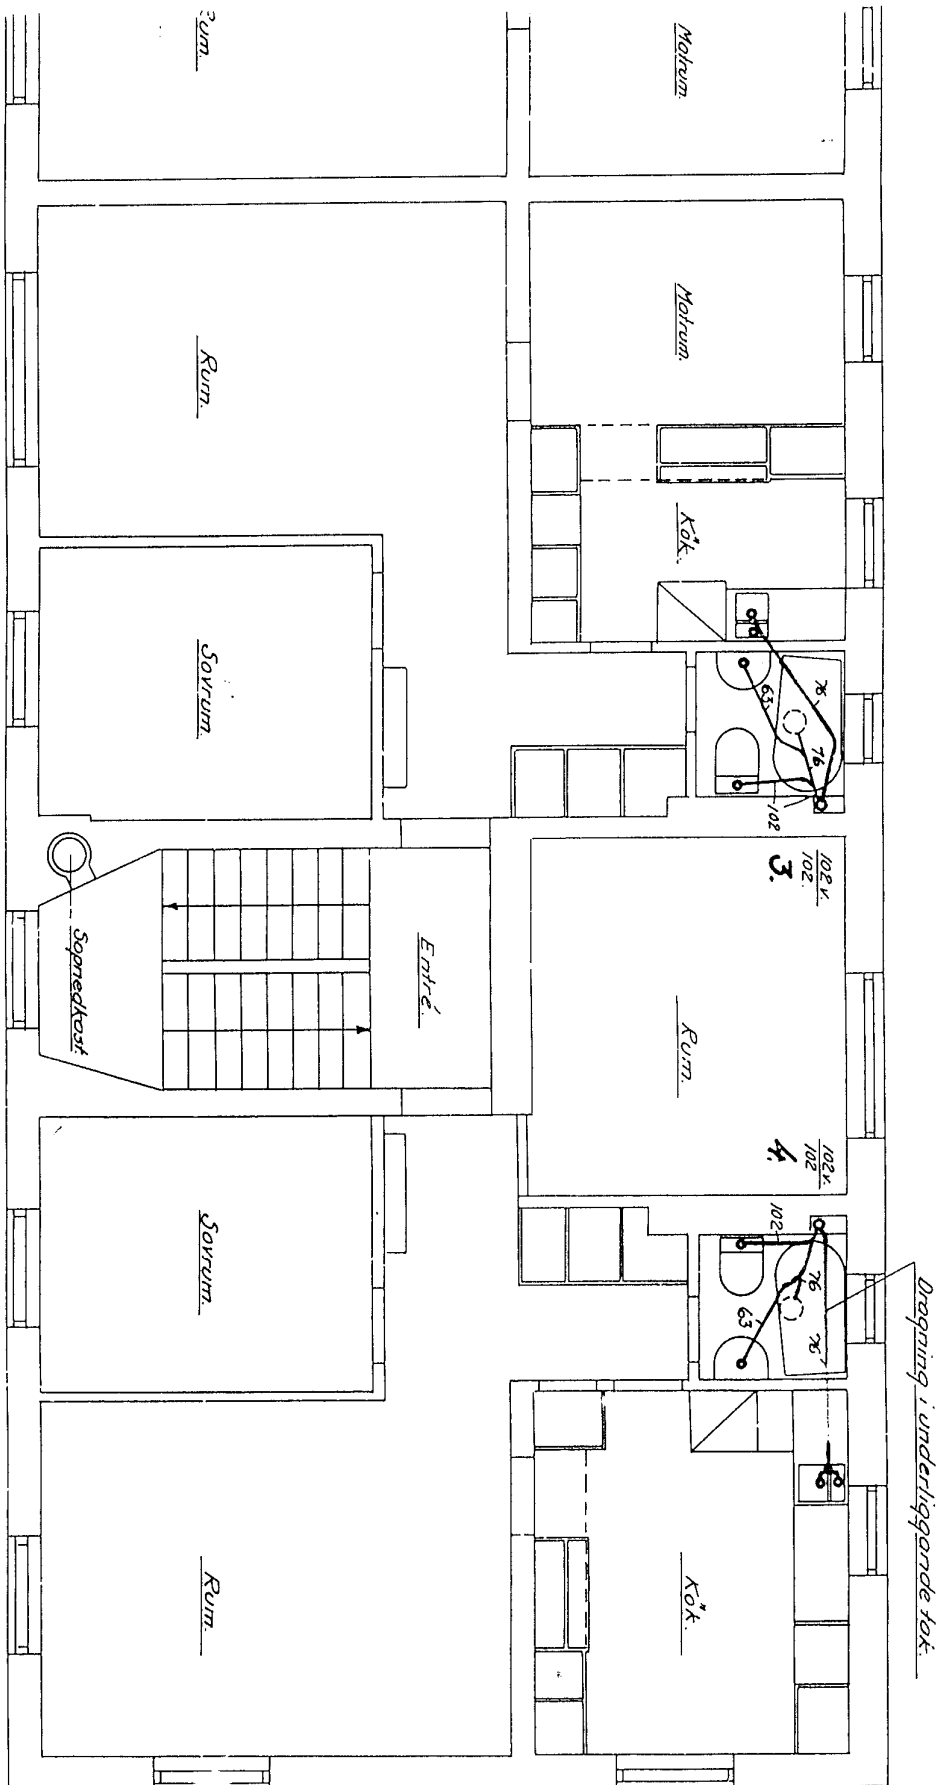

Plan av bottenvår, 1 och 2:

Stockholm den 20.3.45


Ledningarna i köllargolv
utföras av A. cementrör

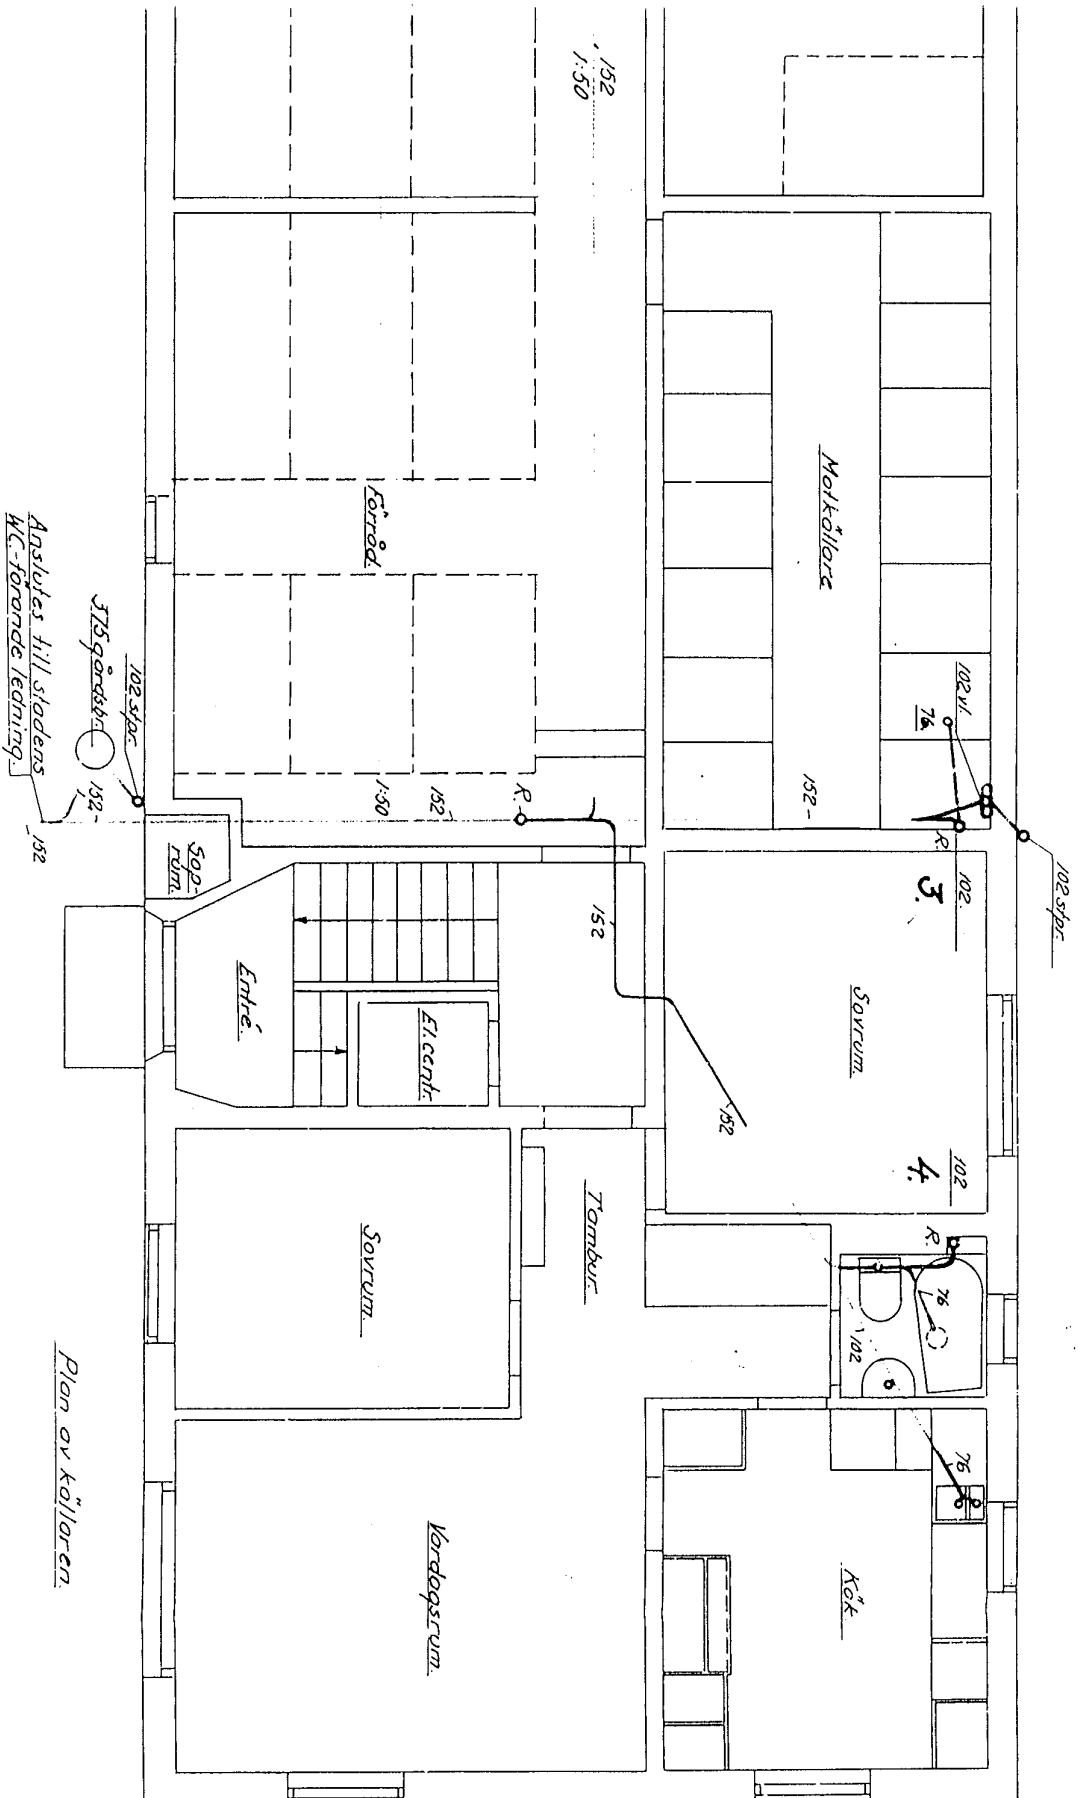

Plan av köllaren

Stockholm den 20.3.45.

[Faint, illegible handwritten notes]

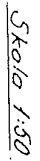

100-100000

- 1.
- 2.
- 3.
- 4.

